


LE DOMAINE DE L'ESCREBIEUX

FLERS EN ESCREBIEUX

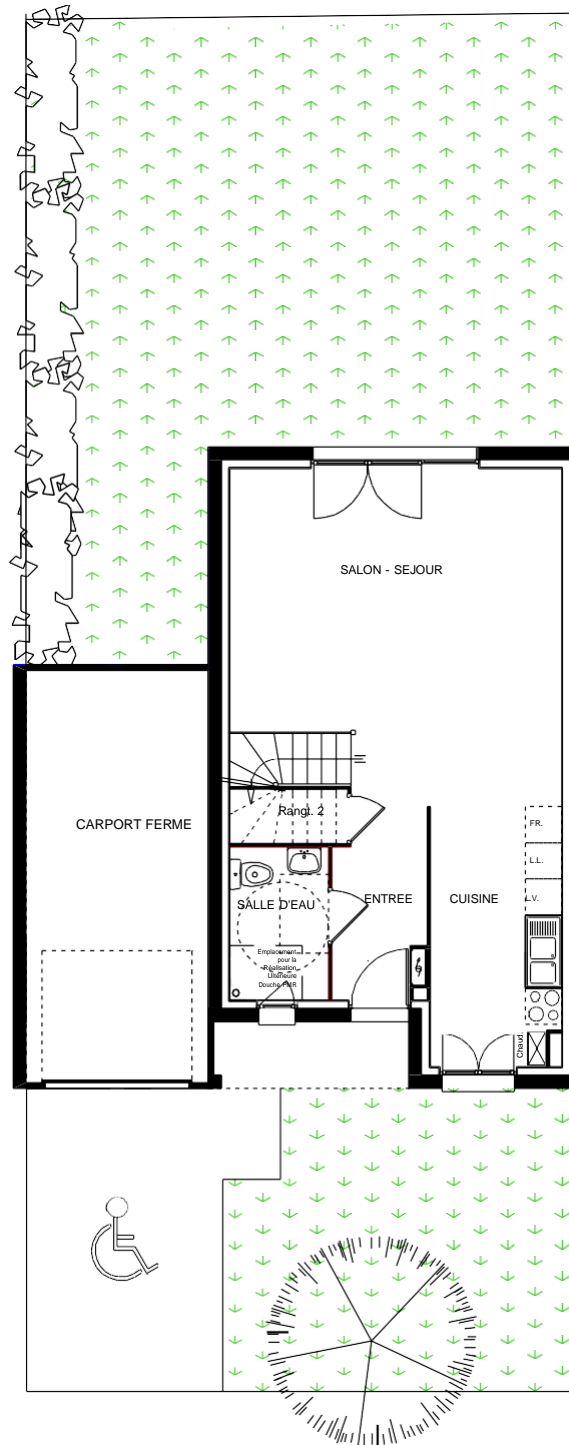

Tableaux des Surfaces		
Rez de Chaussée	S. Hab.	S. Utiles
Hall d'Entrée	3.75 m ²	3.75 m ²
Salon	28.97 m ²	28.97 m ²
Cuisine	9.18 m ²	9.18 m ²
Salle d'Eau	4.12 m ²	4.12 m ²
Rangt.	0.99 m ²	1.58 m ²
Surface Total Rdc	47.01 m²	47.60 m²
Etagage		
Palier	2.04 m ²	2.04 m ²
Chambre 1	9.16 m ²	10.33 m ²
Chambre 2	9.41 m ²	11.67 m ²
Chambre 3	9.12 m ²	10.49 m ²
Bains	5.51 m ²	6.44 m ²
Surface Total ETAGE	35.24 m²	40.97 m²
Surface Habitable Totale	82.25 m²	
Surface Utile Totale		88.57 m²
Surfaces Annexes		
Car-Port Fermé		18.90 m ²
Jardin privatif		98.20 m ²

LEGENDE

- LL: Lave Linge
- LV: Lave Vaisselle
- FR: Réfrigérateur
- CU: Cuisson
- VR: Volet roulant
- PF: Porte fenêtre
- F: Fenêtre
- TE: Tableau électrique
- Soffite et faux plafond


PLANS IRIS Ech: 1/125 en date du 18 Mai 2022




IRIS
M001

LE DOMAINE DE L'ESCREBIEUX

FLERS EN ESCREBIEUX

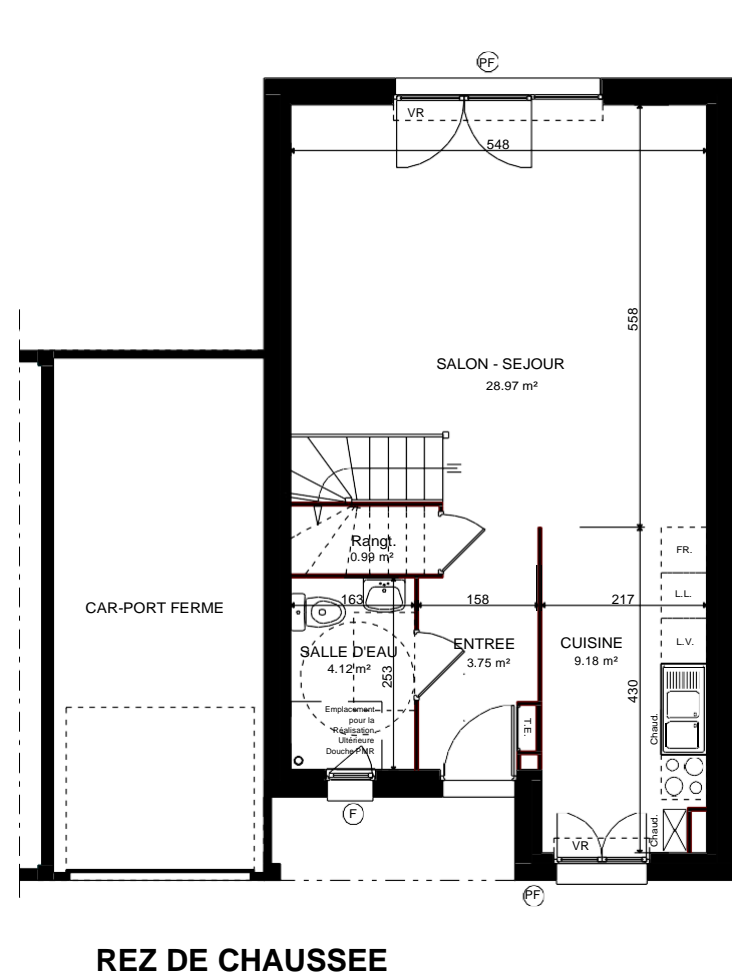

REZ DE CHAUSSEE

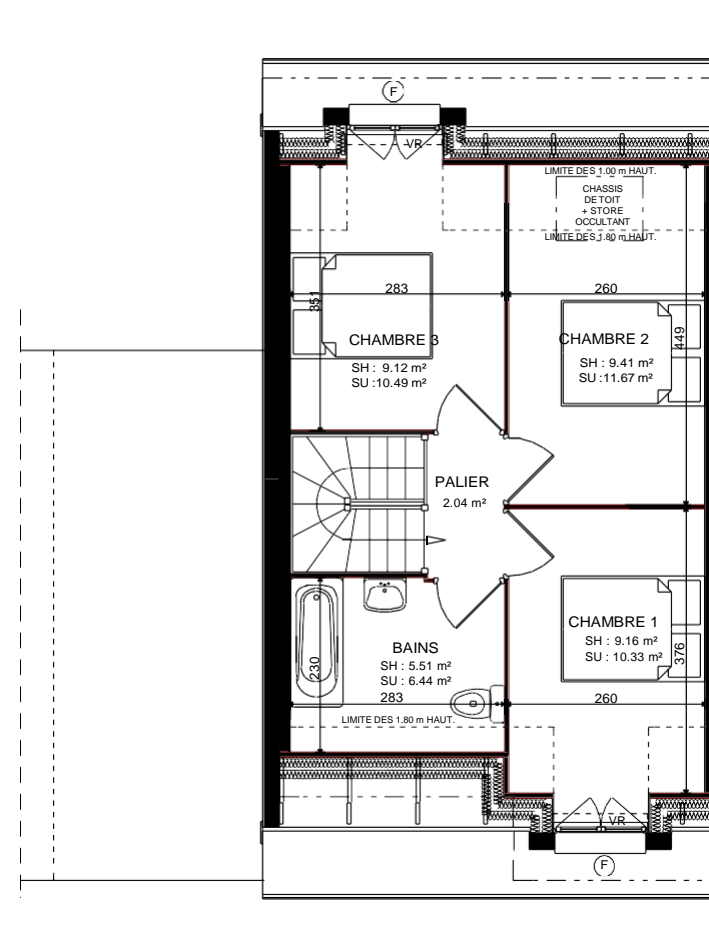


ETAGE

Tableaux des Surfaces		
Rez de Chaussée	S. Hab.	S. Utiles
Hall d'Entrée	3.75 m ²	3.75 m ²
Salon	28.97 m ²	28.97 m ²
Cuisine	9.18 m ²	9.18 m ²
Salle d'Eau	4.12 m ²	4.12 m ²
Rangt.	0.99 m ²	1.58 m ²
Surface Total Rdc	47.01 m²	47.60 m²
Etage		
Palier	2.04 m ²	2.04 m ²
Chambre 1	9.16 m ²	10.33 m ²
Chambre 2	9.41 m ²	11.67 m ²
Chambre 3	9.12 m ²	10.49 m ²
Bains	5.51 m ²	6.44 m ²
Surface Total ETAGE	35.24 m²	40.97 m²
Surface Habitable Totale	82.25 m²	
Surface Utile Totale		88.57 m²
Surfaces Annexes		
Car-Port Fermé		18.90 m ²
Jardin privatif		98.20 m ²

LEGENDE

- LL: Lave Linge
- LV: Lave Vaisselle
- FR: Réfrigérateur
- CU: Cuisson
- VR: Volet roulant
- PF: Porte fenêtre
- F: Fenêtre
- TE: Tableau électrique
- Soffite et faux plafond

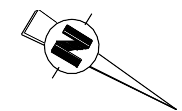

PLANS IRIS

Ech: 1/100 en date du 18 Mai 2022



IRIS
M001